


ZÓNA	1 STRED	2 SEVER	3 VÝCHOD
PLOCHA CIEST	4 159 m <sup>2</sup>	10 504 m <sup>2</sup>	12 110 m <sup>2</sup>
PLOCHA CHODNÍKA	1 893 m <sup>2</sup>	4 673 m <sup>2</sup>	5 181 m <sup>2</sup>
PLOCHA PARCEL	46 880 m <sup>2</sup>	55 189 m <sup>2</sup>	63 264 m <sup>2</sup>
PLOCHA IBV	1 897 m <sup>2</sup>	- m <sup>2</sup>	- m <sup>2</sup>
PLOCHA OBČ. VYBAVENOSŤ	4 650 m <sup>2</sup>	2 324 m <sup>2</sup>	2 238 m <sup>2</sup>
OSTATNÉ	- m <sup>2</sup>	1 772 m <sup>2</sup>	2 074 m <sup>2</sup>
PLOCHA SPOLU	59 479 m <sup>2</sup>	74 462 m <sup>2</sup>	84 867 m <sup>2</sup>

doplnok č. 2

**zóna východ**  
**Spolu** + 16 579 m<sup>2</sup>  
**101 466 m<sup>2</sup>**

1. ZÓNA STRED = 58 rod.domov+ IBV +OV
2. ZÓNA SEVER = 67 rod.domov+ OV
3. ZÓNA VÝCHOD = 92 rod.domov+OV  
- pôvodný ÚPN 81 rod. domov  
- doplnok č. 2 + 11 rod. domov

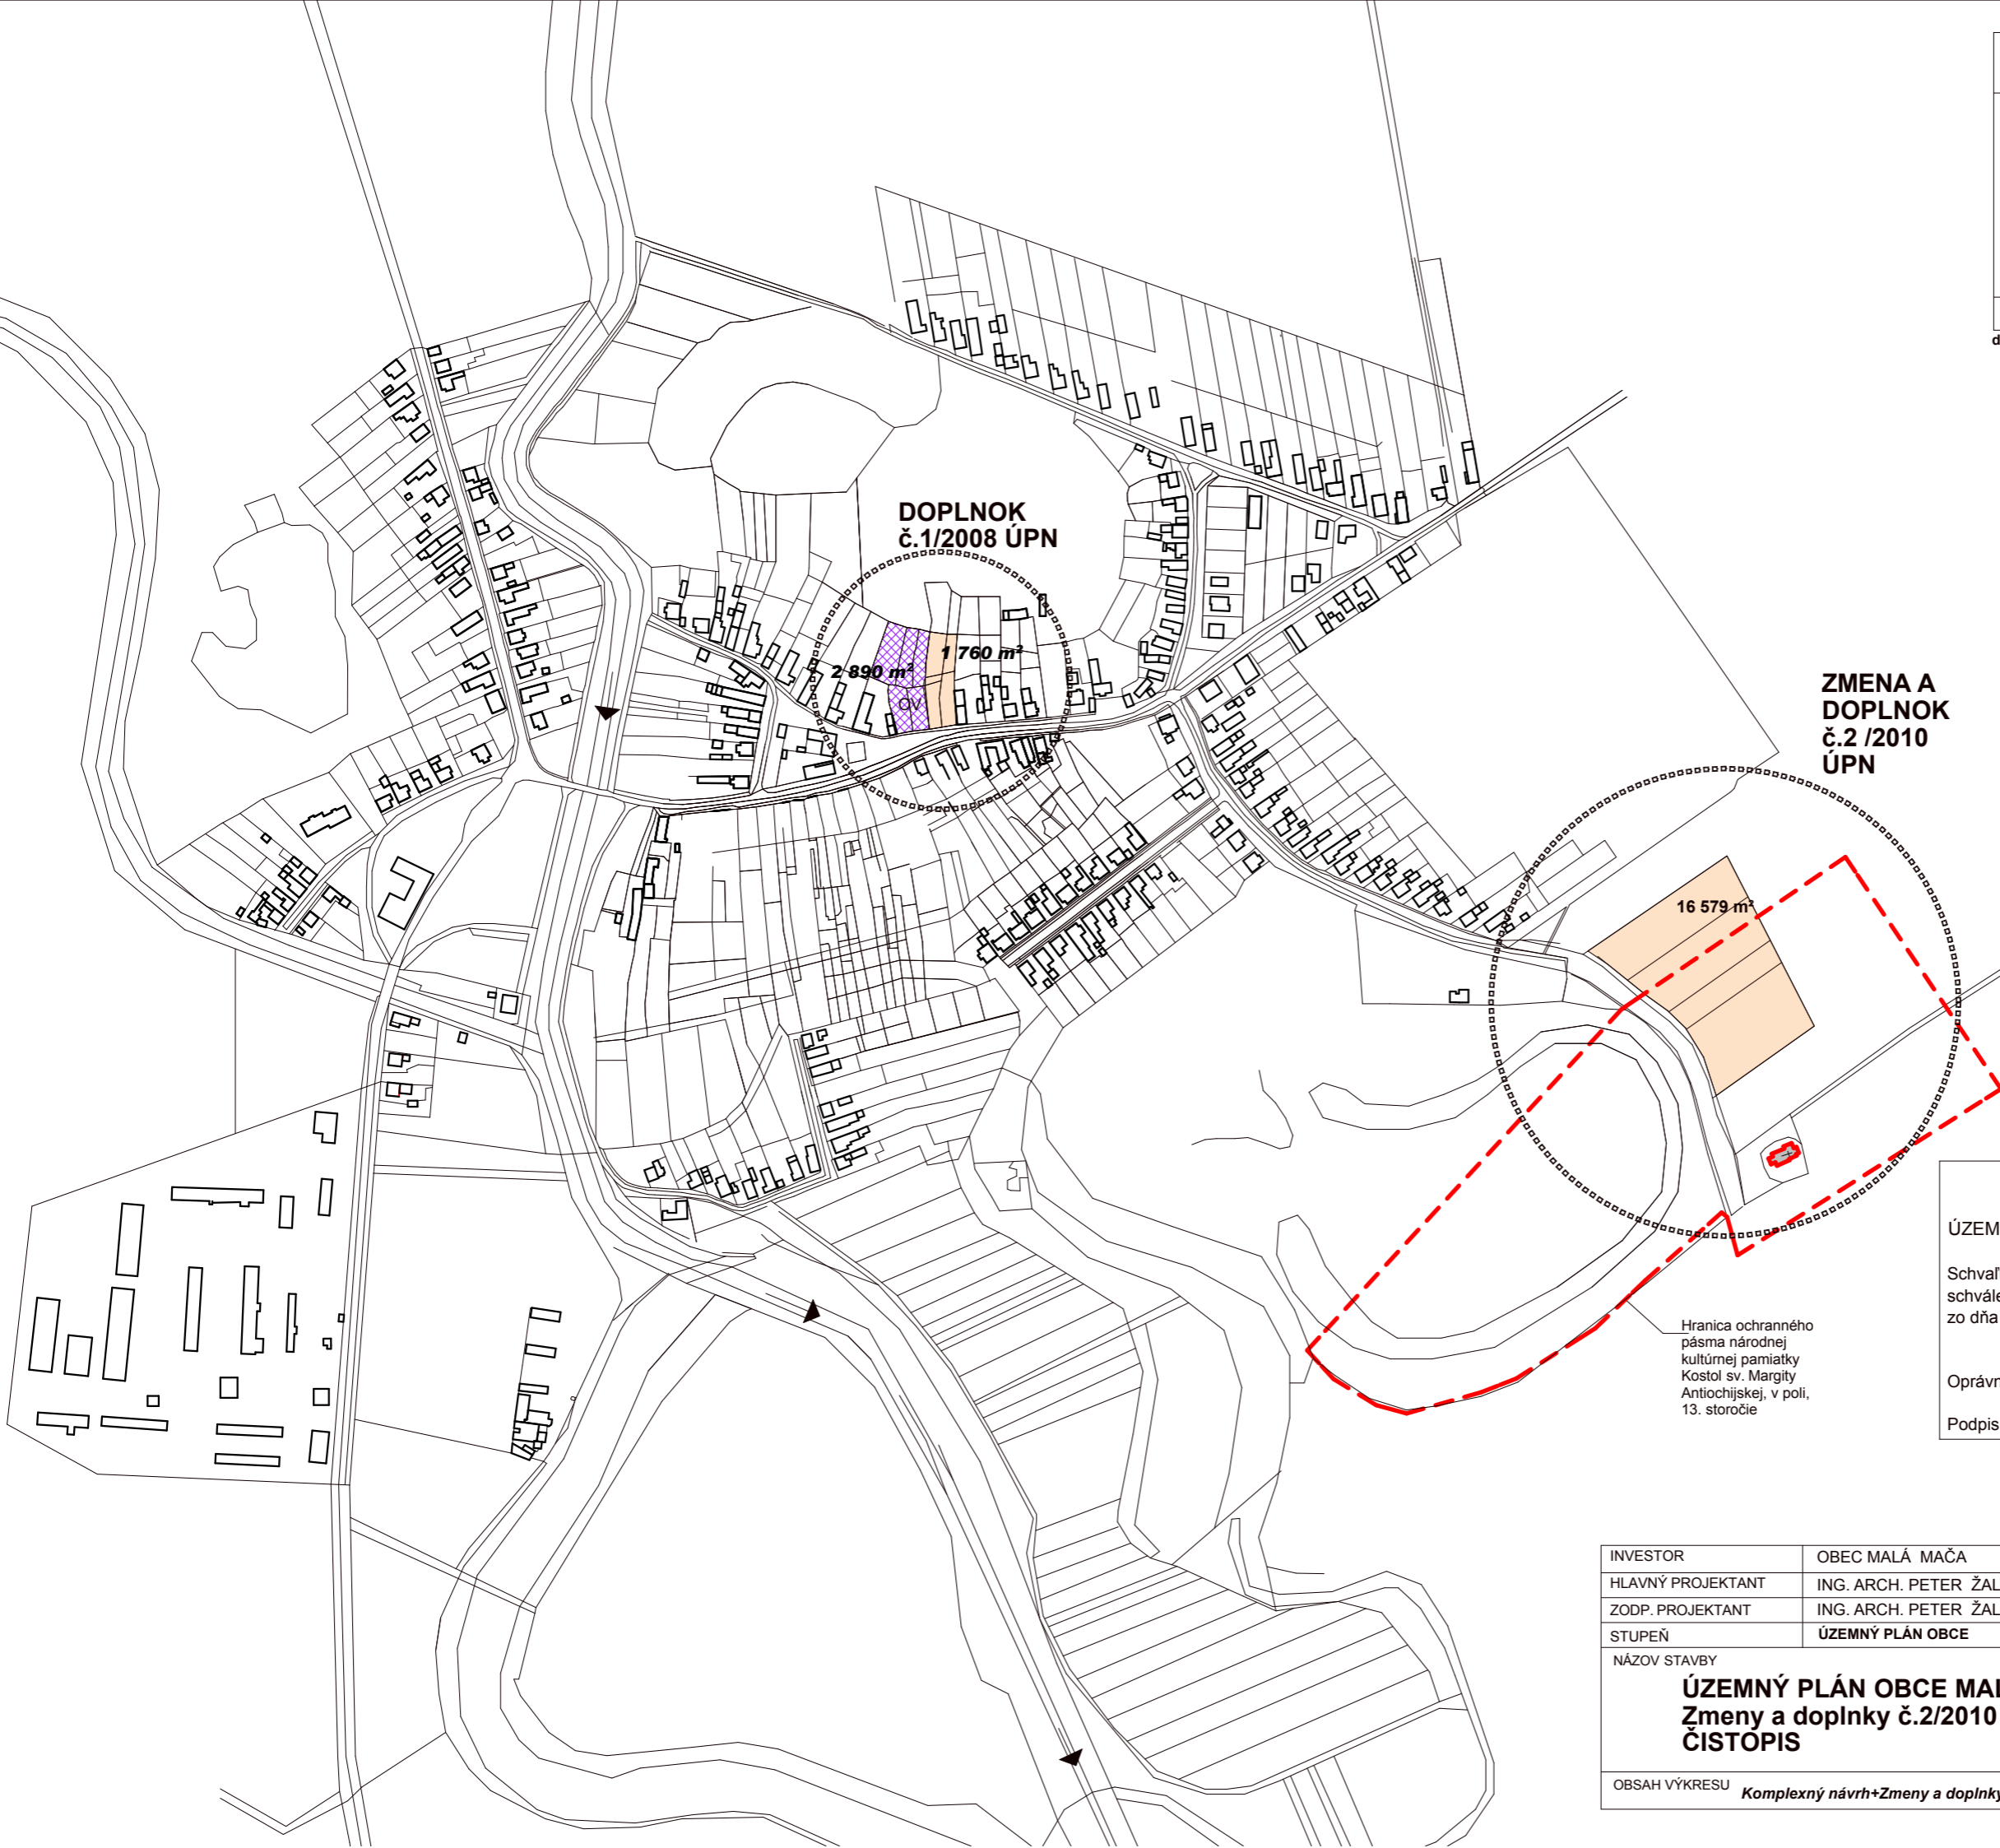

**ZMENA A  
DOPLNOK  
č.2 /2010  
ÚPN**

16 579 m<sup>2</sup>

Hranica ochranného  
pásma národnej  
kultúrnej pamiatky  
Kostol sv. Margity  
Antiochijskej, v poli,  
13. storočie

**SCHVAL'OVACIA DOLOŽKA**

ÚZEMNÝ PLÁN OBCE MALÁ MAČA- Zmeny a doplnky č.2/2010

Schvaľujúci orgán: Obecné zastupiteľstvo obce Malá Mača  
schválený uznesením OZ č. ....  
zo dňa .....

Oprávnená osoba: Ing. František Hontvári, starosta obce Malá Mača

Podpis:.....



INVESTOR	OBEC MALÁ MAČA		
HLAVNÝ PROJEKTANT	ING. ARCH. PETER ŽALMAN, CSc		
ZODP. PROJEKTANT	ING. ARCH. PETER ŽALMAN, CSc	DÁTUM	01/2012
STUPEŇ	ÚZEMNÝ PLÁN OBCE	FORMÁT	2*A4
NÁZOV STAVBY	<b>ÚZEMNÝ PLÁN OBCE MALÁ MAČA</b> <b>Zmeny a doplnky č.2/2010</b> <b>ČISTOPIS</b>		
OBSAH VÝKRESU	Komplexný návrh+Zmeny a doplnky č.2 /2010		1:5000 <b>2b.</b>

ING. ARCH. PETER ŽALMAN  
AUTORIZOVANÝ ARCHITEKT  
\* 0081 AA 1234 \*

