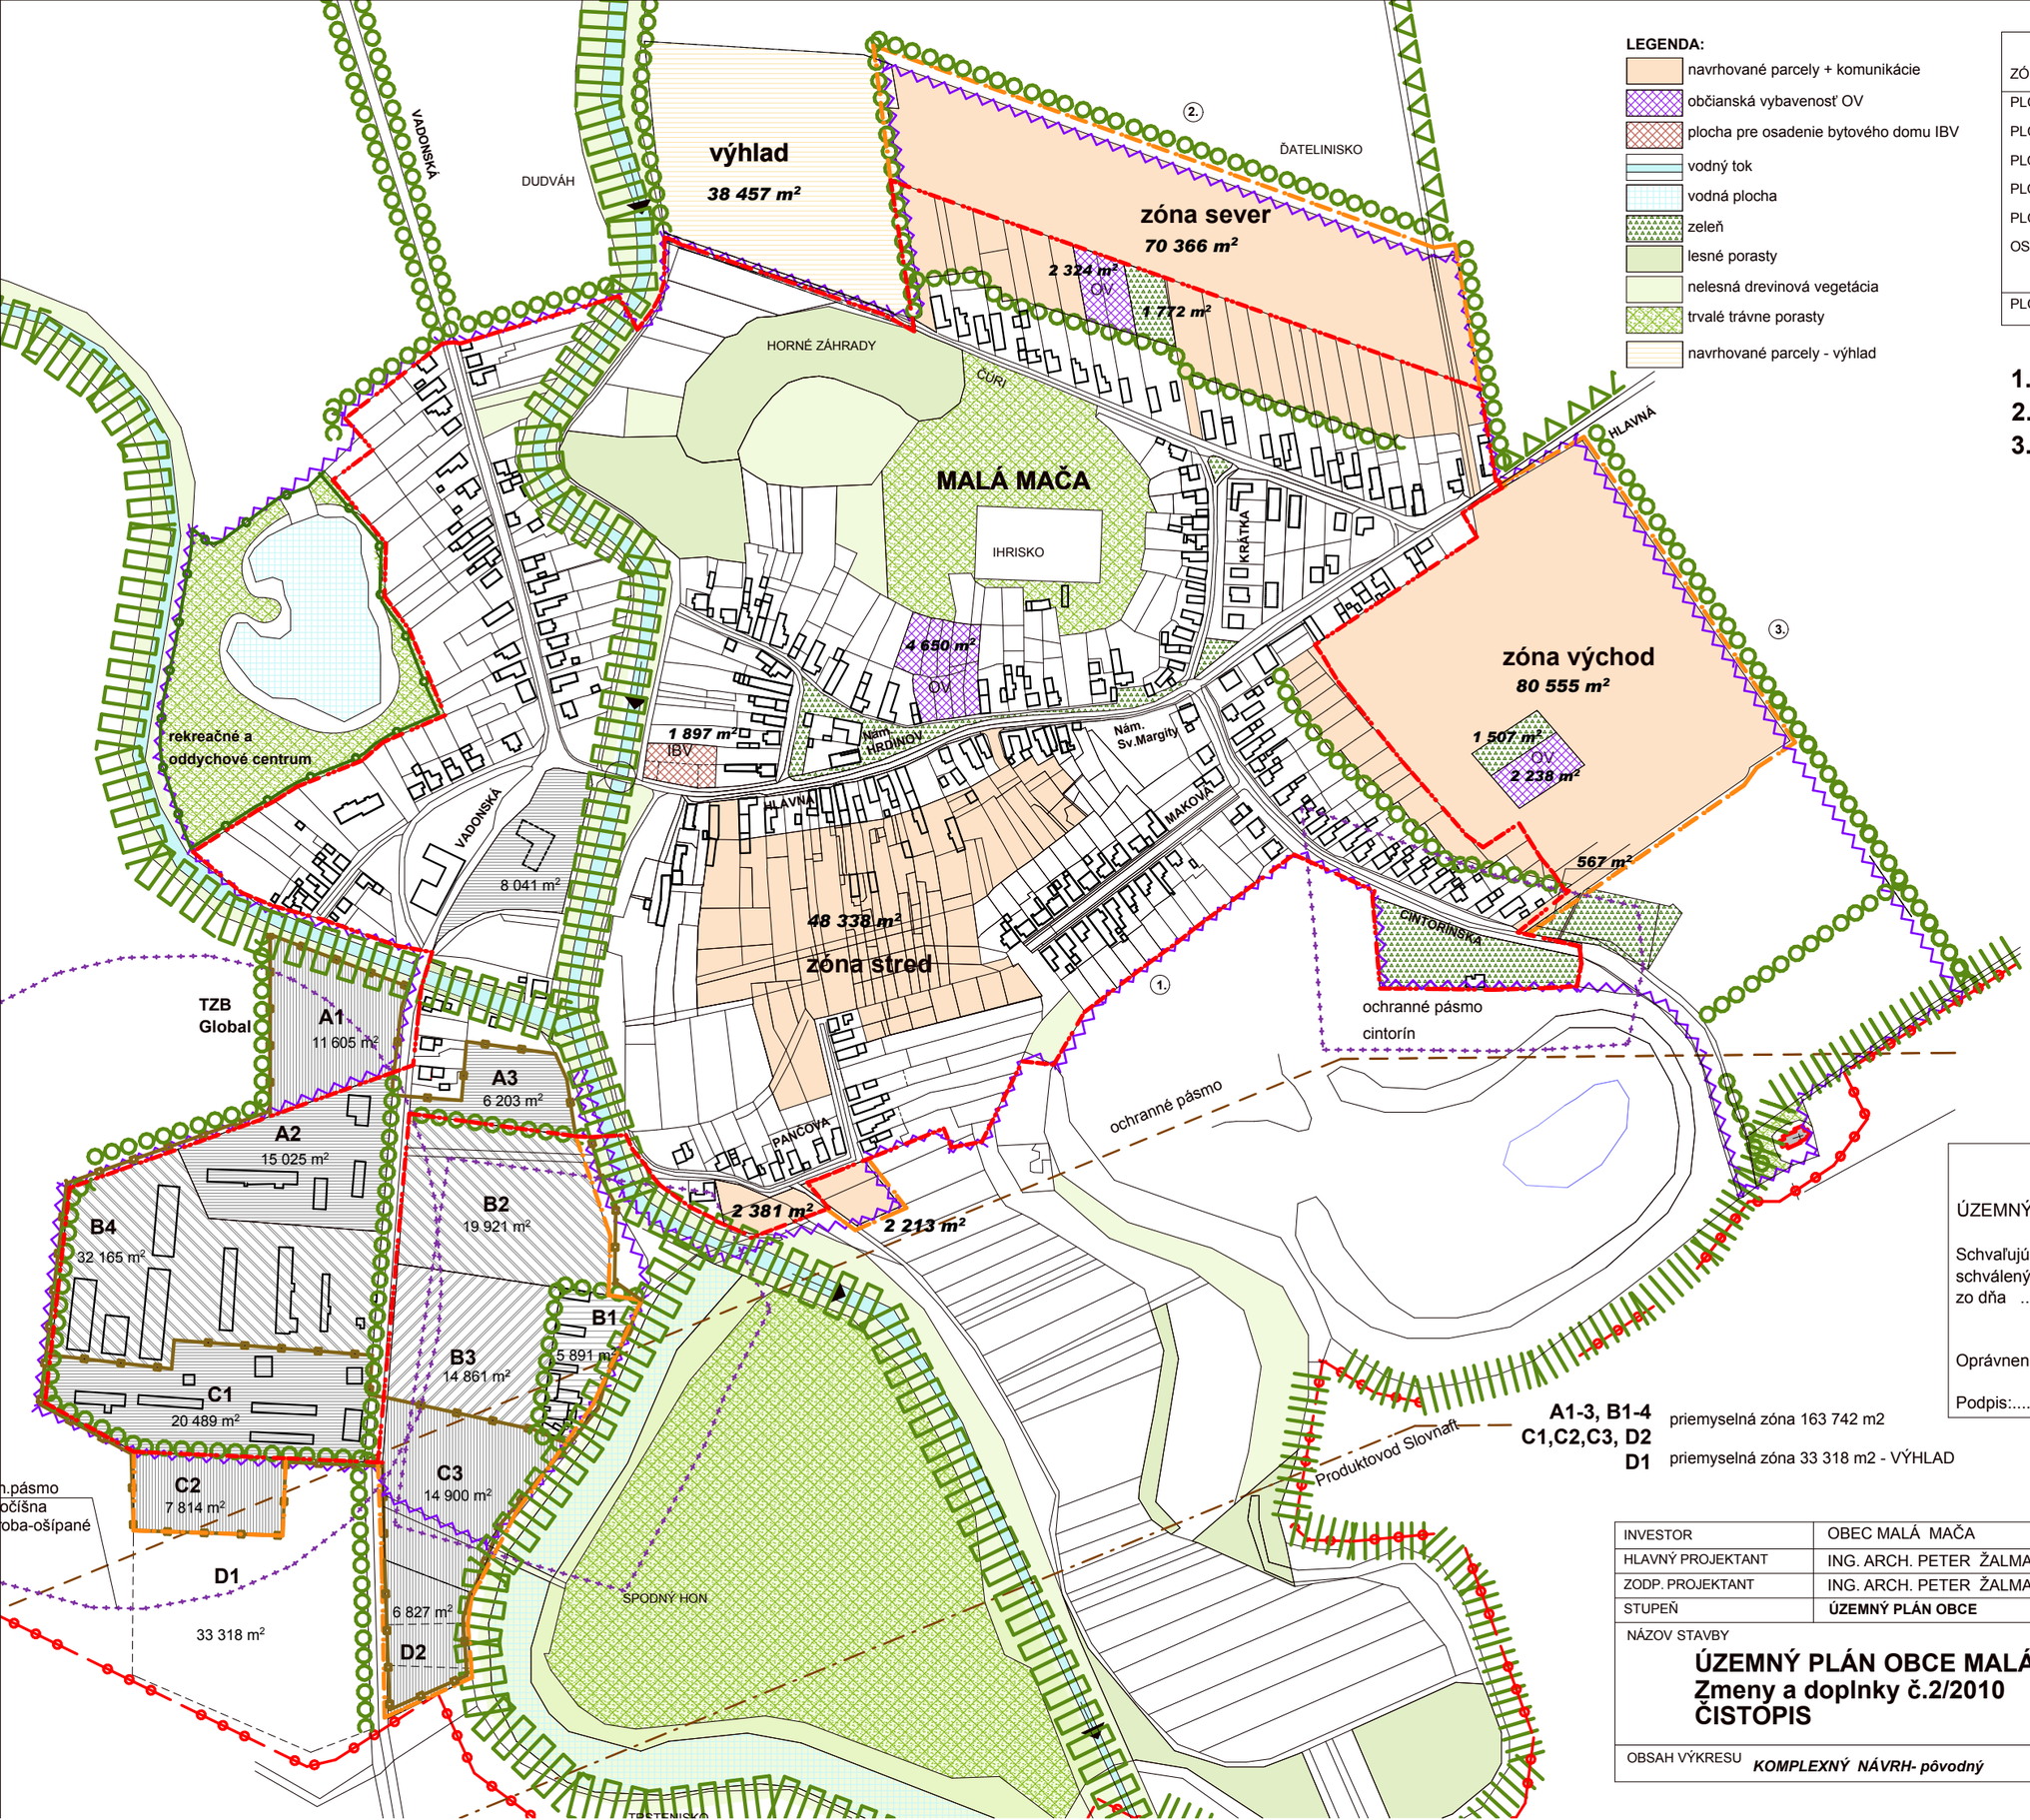

LEGENDA:

- navrhované parcely + komunikácie
- občianská vybavenosť OV
- plocha pre osadenie bytového domu IBV
- vodný tok
- vodná plocha
- zeleň
- lesné porasty
- nelesná drevinová vegetácia
- trvalé trávne porasty
- navrhované parcely - výhlad

ZÓNA	1 STRED	2 SEVER	3 VÝCHOD
PLOCHA CIEST	4 159 m2	10 504 m2	12 110 m2
PLOCHA CHODNÍKA	1 893 m2	4 673 m2	5 181 m2
PLOCHA PARCIEL	46 880 m2	55 189 m2	63 264 m2
PLOCHA IBV	1 897 m2	- m2	- m2
PLOCHA OBČ.VYBAVENOSŤ	4 650m2	2 324 m2	2 238 m2
OSTATNÉ	- m2	1772 m2	2 074 m2
PLOCHA SPOLU	59 479 m2	74 462 m2	84 867 m2

1. ZÓNA STRED = 58 rod.domov+IBV+OV
2. ZÓNA SEVER = 67 rod.domov+ OV
3. ZÓNA VÝCHOD = 81 rod.domov+OV

- hranica katastra
- priemyselná lokalita
- lokalita rekreácie
- intravilán
- intravilán- návrh
- ochranné pásmo cintorín
- Územie vyňaté z CHVÚ 023 Ulanská mokraď 931 890 m2
- Produktovod Slovnaft
- Ochranné pásmo
- BIOKORIDOR REGIONÁLNEHO VÝZNAMU
- BIOKORIDOR MIESTNEHO VÝZNAMU
- LÍNIOVÁ ZELEŇ PôDOOCHRANNÁ
- INTERAKČNÝ PRVOK LÍNIOVÝ

A1-3, B1-4 priemyselná zóna 163 742 m2
C1,C2,C3, D2
D1 priemyselná zóna 33 318 m2 - VÝHLAD

S

SCHVAĽOVACIA DOLOŽKA

ÚZEMNÝ PLÁN OBCE MALÁ MAČA- Zmeny a doplnky č.2/2010

Schvaľujúci orgán: Obecné zastupiteľstvo obce Malá Mača
schválený uznesením OZ č. .....
zo dňa .....

Oprávnená osoba: Ing. František Hontvári, starosta obce Malá Mača

Podpis:.....

INVESTOR	OBEC MALÁ MAČA		
HLAVNÝ PROJEKTANT	ING. ARCH. PETER ŽALMAN, CSc		
ZODP. PROJEKTANT	ING. ARCH. PETER ŽALMAN, CSc	DÁTUM	01/2012
STUPEŇ	**ÚZEMNÝ PLÁN OBCE**	FORMÁT	2*A4

ING. ARCH. PETER ŽALMAN
AUTORIZOVANÝ ARCHITEKT
* 0081 AA 1234 *

NÁZOV STAVBY

ÚZEMNÝ PLÁN OBCE MALÁ MAČA
Zmeny a doplnky č.2/2010
ČISTOPIS

OBSAH VÝKRESU ***KOMPLEXNÝ NÁVRH- pôvodný*** 1:5000 **2a.**